

ZAMYKANE NA ZAMEK

W_4




D.D.STUDIO Agnieszka Narewska		80-463 Gdansk ul.Zwirki i Wigury 5B/1		tel. 504 081 051 e-mail : ag-nar @ wp.pl	
INWESTOR	POWIATOWY ZESPOL SZKOL NR 1 84-200 Wejherowo ul. Bukowa 1				SKALA 1 : 20
OBIEKT	BIBLIOTEKA I CZYTELNIJA SZKOLNA				
PROJEKT	ARANŻACJA WNĘTRZA BIBLIOTEKI I CZYTELNI WRAZ Z ZAPLECZEM SOCJALNYM				
NAZWA RYSUNKU	PROJEKT ZABUDOW MEBLOWYCH CZYTELNI - WITRYNY NA ALBUMY				NR RYS.
DATA 2018.03.29					8

R_6

R_7


W TYLNEJ CZĘŚCI POLEK
PRZESWIT = POLKI NIE DOTYKAJĄ
PLECÓW REGALU

R_6

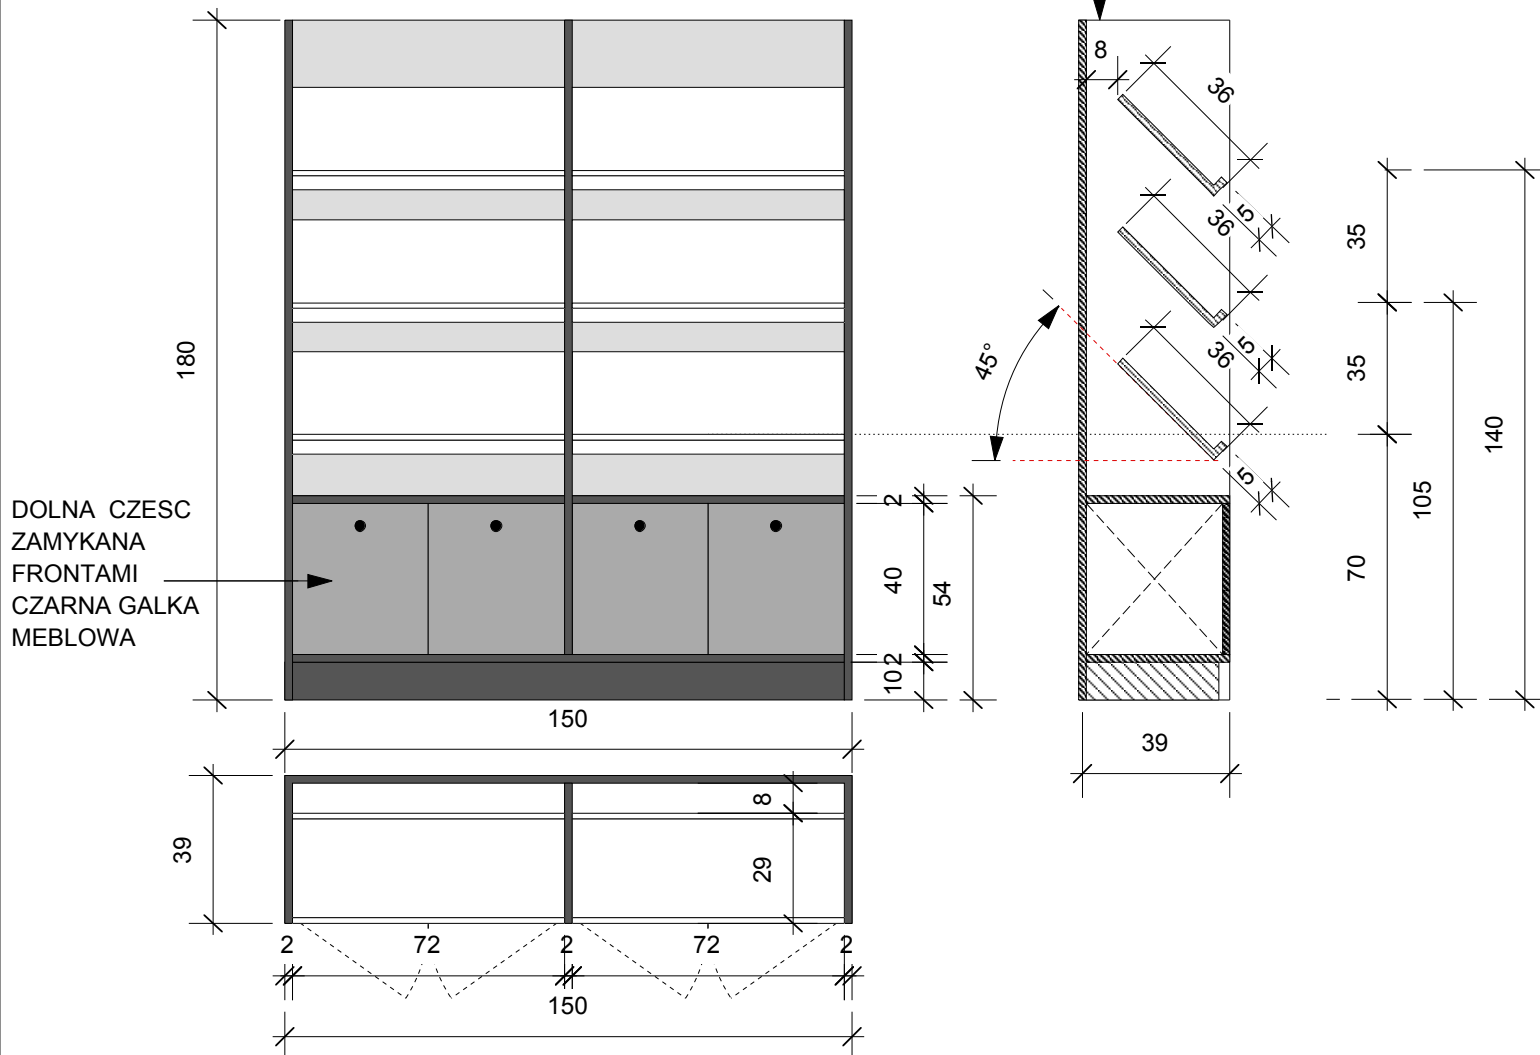

SZAFKA ZAMYKANA - 2 SZT
JAKO UZUPELNIENIE
ZABUDOWY MEBLOWEJ
MIEDZY REGALAMI
CALOSC PLYTA WIOROWA
LAMINOWANA
W KOLORZE
GRAFITOWYM

R_7

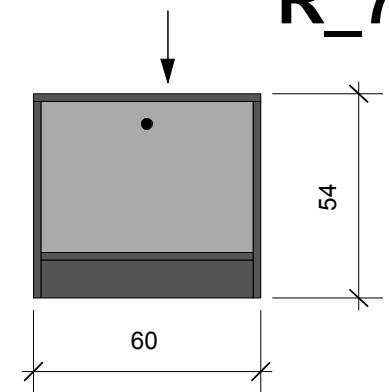


D.D.STUDIO Agnieszka Narewska		80-463 Gdansk ul.Zwirki i Wigury 5B/1		tel. 504 081 051 e-mail : ag-nar @ wp.pl	
INWESTOR		POWIATOWY ZESPOL SZKOL NR 1 84-200 Wejherowo ul. Bukowa 1			SKALA 1 : 20
OBIEKT		BIBLIOTEKA I CZYTELNI SZKOLNA			
PROJEKT		ARANZACJA WNETRZA BIBLIOTEKI I CZYTELNI WRAZ Z ZAPLECZEM SOCJALNYM			
NAZWA RYSUNKU		PROJEKT ZABUDOW MEBLOWYCH CZYTELNI - REGALY NA CZASOPISMA			NR RYS. 9
DATA 2018.03.29					

R_1

270	280
-----	-----

D.D.STUDIO Agnieszka Narewska		80-463 Gdansk ul.Żwirki i Wigury 5B/1		tel. 504 081 051 e-mail : ag-nar @ wp.pl	
INWESTOR		POWIATOWY ZESPÓŁ SZKÓŁ NR 1 84-200 Wejherowo ul. Bukowa 1			SKALA 1 : 20
OBIEKT		BIBLIOTEKA I CZYTELNIĄ SZKOLNĄ			
PROJEKT		ARANŻACJA WNĘTRZA BIBLIOTEKI I CZYTELNI WRAZ Z ZAPLECZEM SOCJALNYM			
NAZWA RYSUNKU		PROJEKT ZABUDOW MEBLOWYCH WYPOŻYCZALNIA - REGAŁY PRZYSIENNE			NR RYS 10
DATA 2018.03.29					

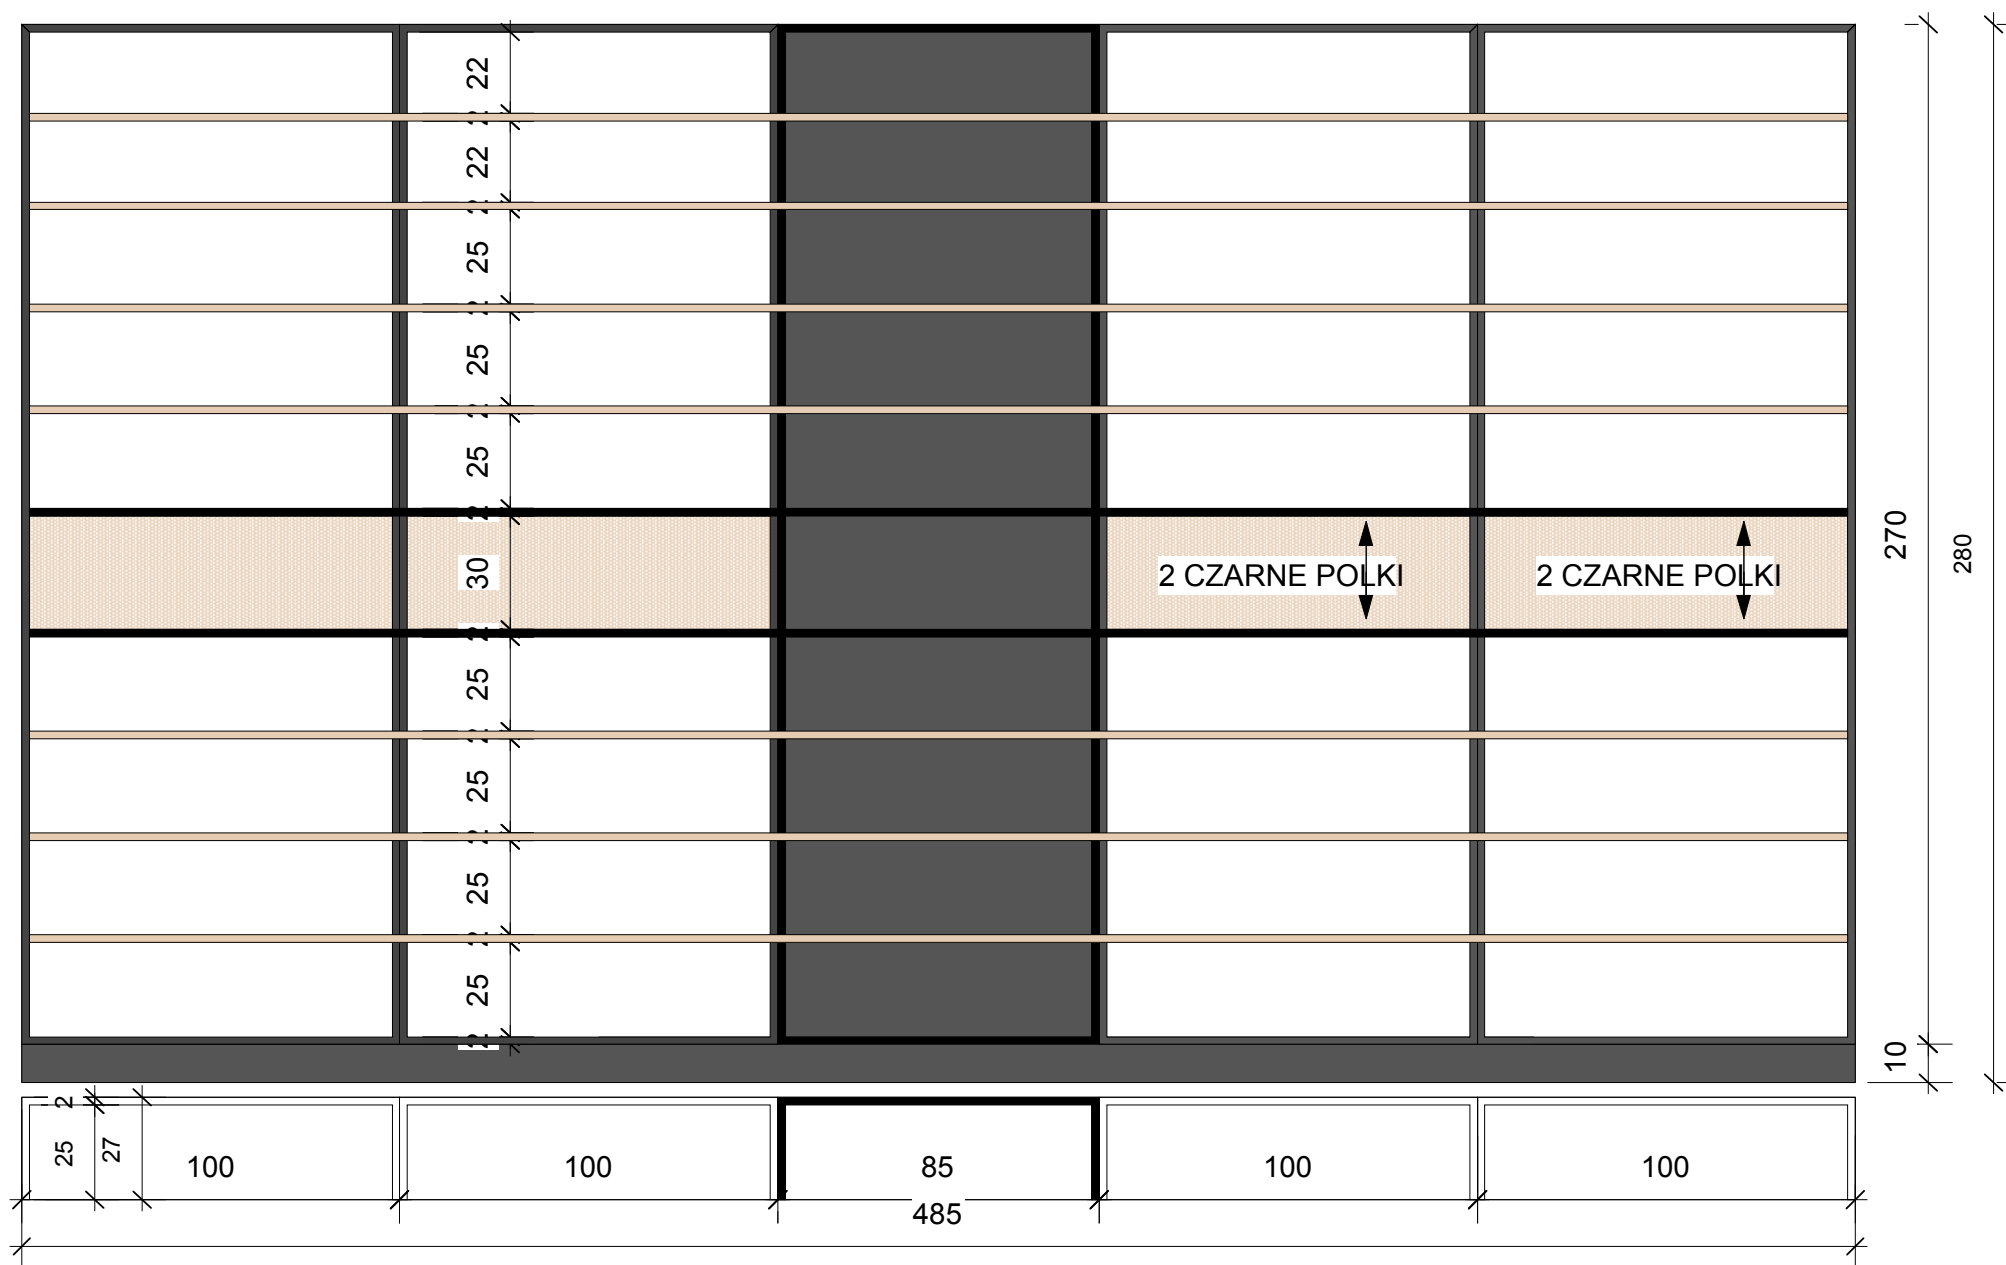

**WYPOZYCZALNIA/
KSIEGOZBIORY-
REGAL PRZYSCIENNY
ZESTAW NR 2**


R_2

REGALY 100 CM : KOPUSY BIAŁE + OBRZEZA GRAFITOWE,
POLKI BEZOWE + OBRZEZA BEZOWE
Z WYJĄTKIEM ŚRODKOWYCH 2 POLEK - POLKI GRAFITOWE
+ OBRZEZA GRAFITOWE
PLECY BIAŁE Z WYJĄTKIEM ŚRODKOWEJ POLKI = PLECY BEZOWE
ŚRODKOWY REGAL SZER. 85 CM : PLECY GRAFITOWE NA CAŁEJ
WYSOKOŚCI / COKOŁY GRAFITOWE

D.D.STUDIO Agnieszka Narewska	80-463 Gdansk ul. Zwirki i Wigury 5B/1	tel. 504 081 051 e-mail : ag-nar @ wp.pl
INWESTOR	POWIATOWY ZESPÓŁ SZKÓŁ NR 1 84-200 Wejherowo ul. Bukowa 1	SKALA 1 : 20
OBIEKT	BIBLIOTEKA I CZYTELNIĄ SZKOLNĄ	
PROJEKT	ARANŻACJA WNETRZA BIBLIOTEKI I CZYTELNI WRAZ Z ZAPLECZEM SOCJALNYM	
NAZWA RYSUNKU	PROJEKT ZABUDOW MEBLOWYCH WYPOZYCZALNIA - REGALY PRZYSCIENNE	NR RYS. 11
DATA 2018.03.29		

WYPOZYCZALNIA / KSIEGOZBIORY-
REGALY PRZYSCIENNE
KSIEGOZBIORY PODRECZNE

R_3

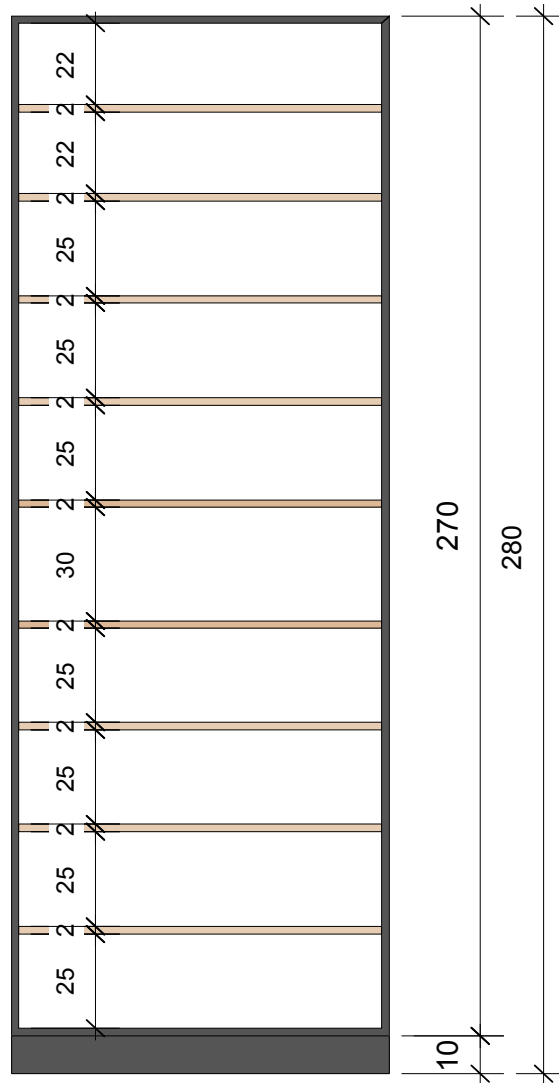

ZESTAWIENIE DLUGOSCI REGALOW :

1950 MM - 1 SZT

1700 MM - 1 SZT

1250 MM - 1 SZT

1150 MM - 2 SZT

1000 MM - 4 SZT

650 MM - 1 SZT

500 MM - 3 SZT

650 MM FRONTY


ZAMYKANE NA ZAMEK - 1 SZT

REGALY MATERIAL :

KOPUSY GRAFITOWE + PLECY BIALE


OBRZEZA PVC 2 MM GRAFITOWE

POLKI BEZOWE + OBRZEZA BEZOWE

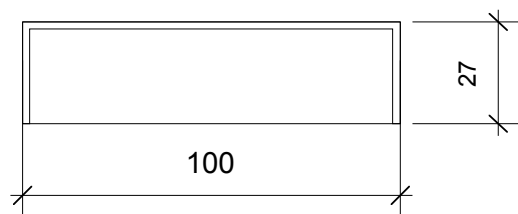

D.D.STUDIO Agnieszka Narewska	80-463 Gdansk ul.Zwirki i Wigury 5B/1	tel. 504 081 051 e-mail : ag-nar @ wp.pl
INWESTOR	POWIATOWY ZESPOL SZKOL NR 1 84-200 Wejherowo ul. Bukowa 1	SKALA 1 : 20
OBIEKT	BIBLIOTEKA I CZYTELNI SZKOLNA	
PROJEKT	ARANZACJA WNETRZA BIBLIOTEKI I CZYTELNI WRAZ Z ZAPLECZEM SOCJALNYM	
NAZWA RYSUNKU	PROJEKT ZABUDOW MEBLOWYCH WYPOZYCZALNIA - REGALY PRZYSCIENNE	NR RYS. 12
DATA 2018.03.29		

R_5
3 SZTUKI

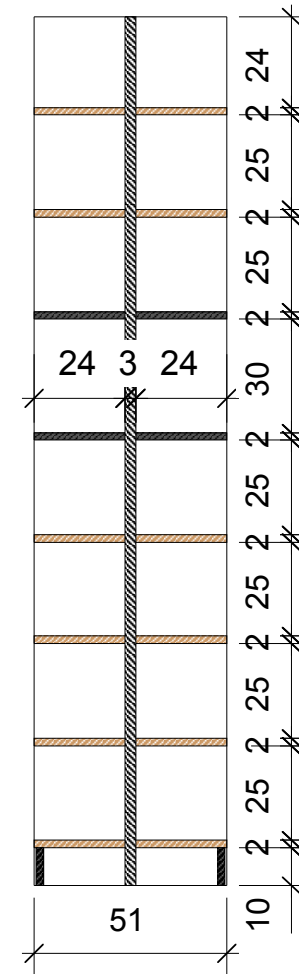


REGALY WOLNOSTOJACE / DWUSTRONNE :
KOPUSY BIALE + OBRZEZA BEZOWE
POLKI BEZOWE + OBRZEZA BEZOWE
Z WYJATKIEM SRODKOWYCH
2 POLEK - POLKI GRAFITOWE
+ OBRZEZA GRAFITOWE + PLECY
MIEDZY POLKAMI ROWNIEZ GRAFITOWE
POZOSTALE PLECY BIALE
1 SRODKOWY PION - GRAFITOWY
+ GRAFITOWE OBRZEZA
COKOLY GRAFITOWE


D.D.STUDIO Agnieszka Narewska		80-463 Gdansk ul.Zwirki i Wigury 5B/1		tel. 504 081 051 e-mail : ag-nar @ wp.pl	
INWESTOR		POWIATOWY ZESPOL SZKOL NR 1 84-200 Wejherowo ul. Bukowa 1			SKALA 1 : 20
OBIEKT		BIBLIOTEKA I CZYTELNIĄ SZKOLNA			
PROJEKT		ARANŻACJA WNETRZA BIBLIOTEKI I CZYTELNI WRAZ Z ZAPLECZEM SOCJALNYM			
NAZWA RYSUNKU		PROJEKT ZABUDOW MEBLOWYCH WYPOZYCZALNIA - REGALY WOLNOSTOJACE			NR RYS. 13
DATA 2018.03.29					

S_1


STELAZ METALOWY
PROFIL 25X50 MM
MALOWANY PROSZKOWO
W KOLORZE RAL 9005
MATOWY, BARDZO DROBNA
STRUKTURA

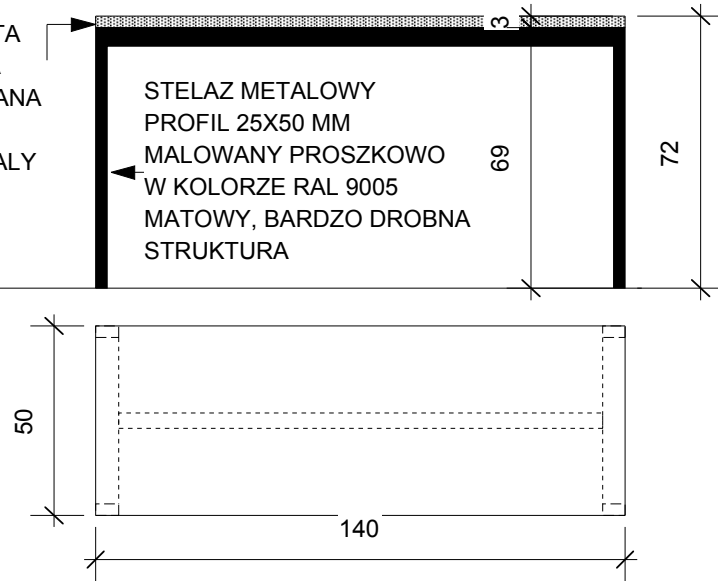

S_2

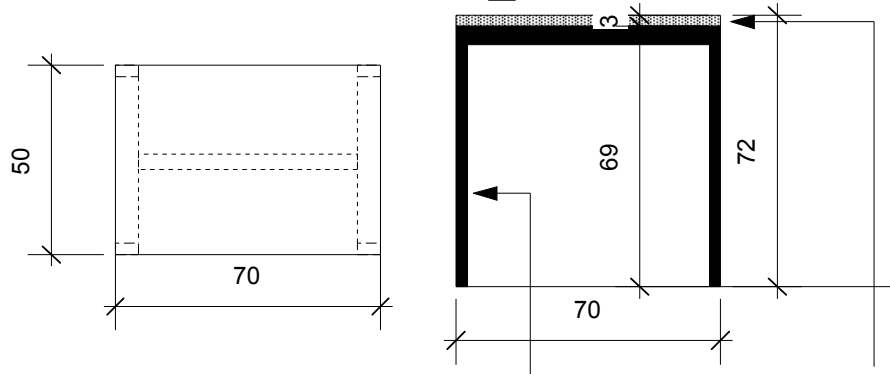

BLAT PLYTA
WIOROWA
LAMINOWANA
GR.28 mm
KOLOR BIALY
OBRZEZA
PVC 2mm
CZARNE

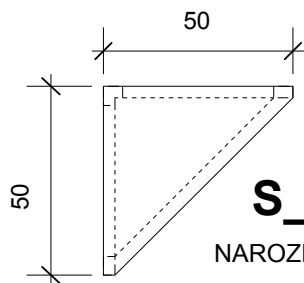


S_3
NAROZNIKI= 12 SZTUK

S_4

[illegible]

koryta elektroinstalacyjne
w kolorze czarnym +
osprzet elektryczny
w kolorze czarnym

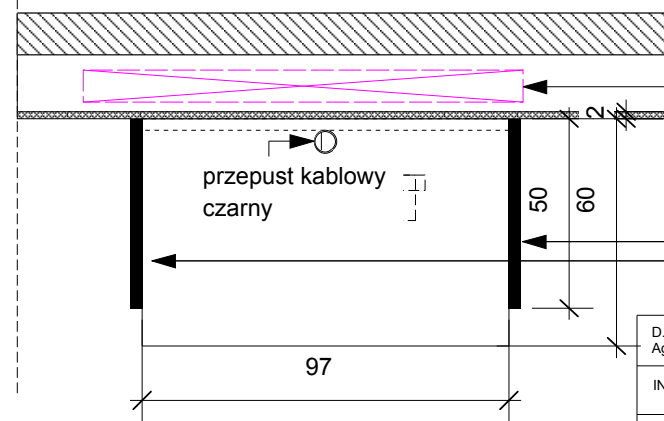

ISTNIEJĄCY
GRZEJNIK
WE WNECE
PODOKIENNEJ

ELEMENTY
PIONOWE
KONSTRUKCYJNE
PLYTA WIOROWA
LAM. gr 28 MM
KOLOR BIAŁY
OBRZEZA PVC 2mm
KOLOR CZARNY

BIBLIOTEKA
oraz
CZYTEL尼亚 - STOLIKI

D.D.STUDIO Agnieszka Narewska		80-463 Gdansk ul.Żwirki i Wigury 5B/1		tel. 504 081 051 e-mail : ag-nar @ wp.pl	
INWESTOR		POWIATOWY ZESPOL SZKOL NR 1 84-200 Wejherowo ul. Bukowa 1			SKALA 1 : 20
OBIEKT		BIBLIOTEKA I CZYTELNIĄ SZKOLNA			
PROJEKT		ARANŻACJA WNĘTRZA BIBLIOTEKI I CZYTELNI WRAZ Z ZAPLECZEM SOCJALNYM			
NAZWA RYSUNKU		PROJEKT ZABUDOW MEBLOWYCH CZYTELNIĄ - STOLY			NR RYS.
DATA 2018.03.29					15