



D.D.STUDIO Agnieszka Narewska		80-463 Gdansk ul.Zwirki i Wigury 5B/1	tel. 504 081 051 e-mail : ag-nar @ wp.pl
INWESTOR	POWIATOWY ZESPOL SZKOL NR 1 84-200 Wejherowo ul. Bukowa 1		SKALA 1 : 50
OBIEKT	BIBLIOTEKA I CZYTELNI SZKOLNA		
PROJEKT	ARANZACJA WNETRZA BIBLIOTEKI I CZYTELNI WRAZ Z ZAPLECZEM SOCJALNYM		
NAZWA RYSUNKU	PROJEKT USTAWIENIA MEBLI I WYPOSAZENIA		NR RYS. 1
DATA 2018.03.29			

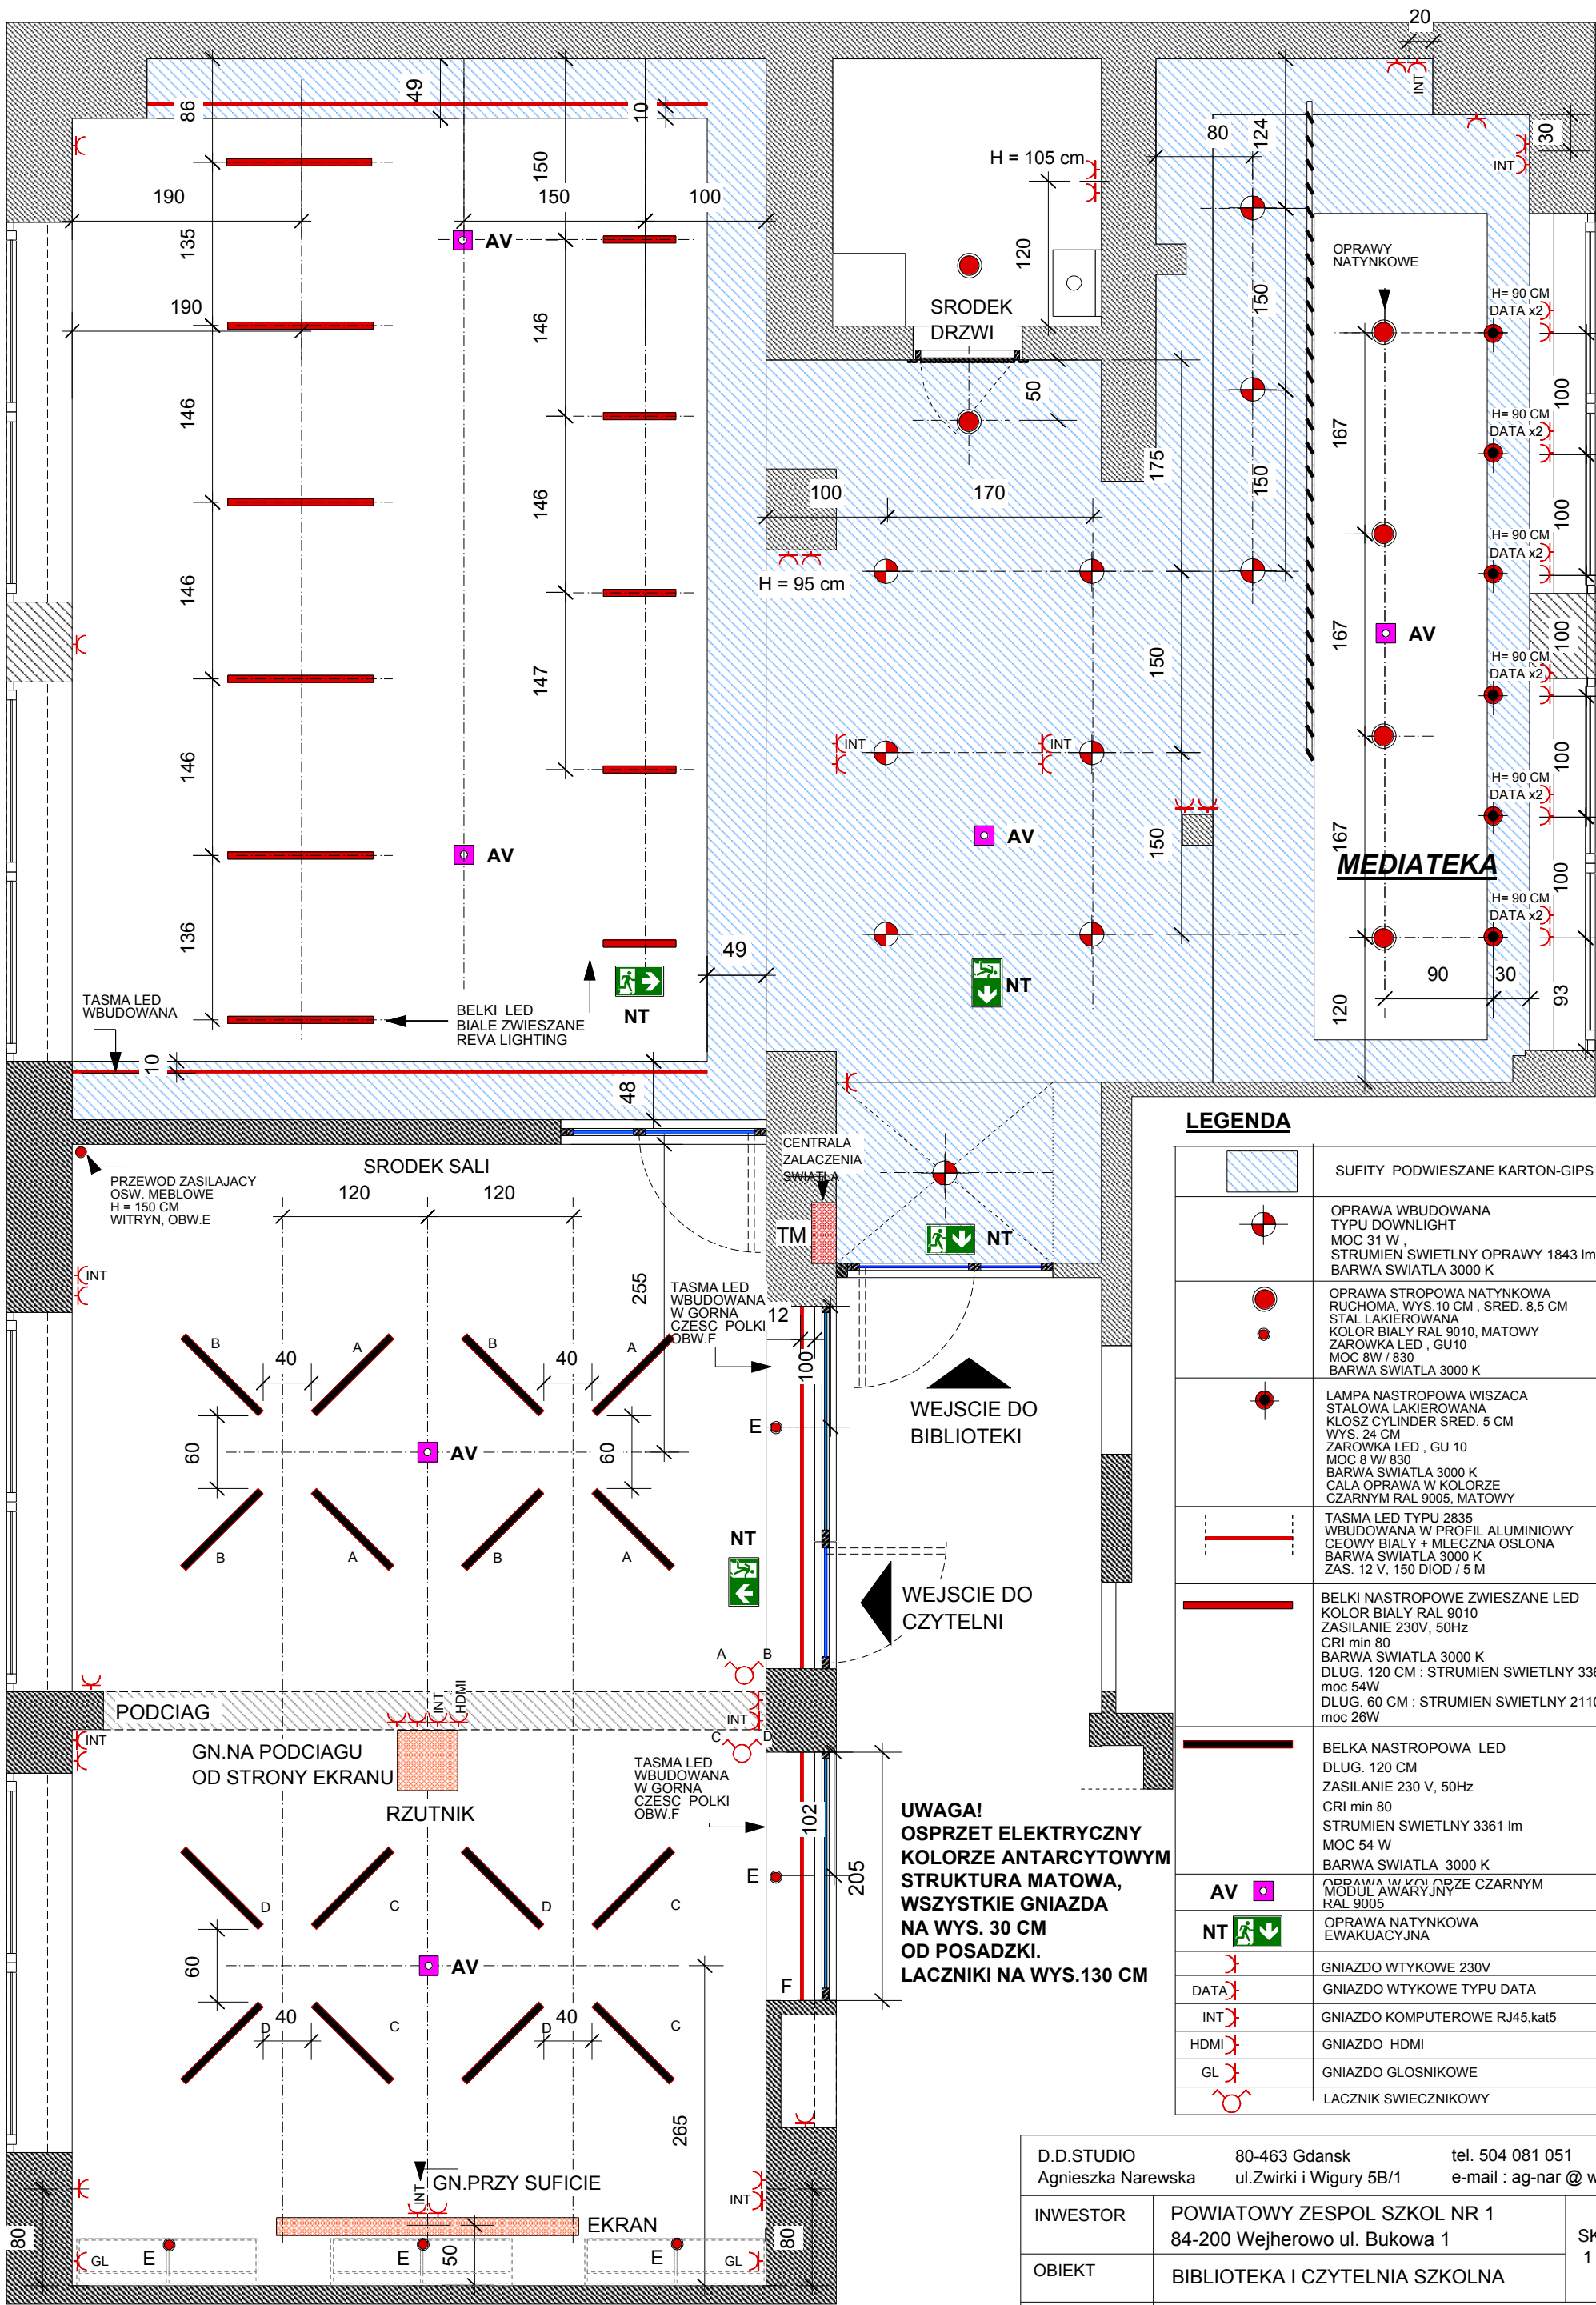

LEGENDA

	SUFITY PODWIESZANE KARTON-GIPS
	OPRAWA WBUDOWANA TYPU DOWNLIGHT MOC 31 W , STRUMIEN SWIETLNY OPRAWY 1843 lm BARWA SWIATLA 3000 K
	OPRAWA STROPOWA NATYNKOWA RUCHOMA, WYS.10 CM , SRED. 8,5 CM STAL LAKIEROWANA KOLOR BIALY RAL 9010, MATOWY ZAROWKA LED , GU10 MOC 8W / 830 BARWA SWIATLA 3000 K
	LAMPA NASTROPOWA WISZACA STALOWA LAKIEROWANA KLOSZ CYLINDER SRED. 5 CM WYS. 24 CM ZAROWKA LED , GU 10 MOC 8 W/ 830 BARWA SWIATLA 3000 K CALA OPRAWA W KOLORZE CZARNYM RAL 9005, MATOWY
	TASMA LED TYPU 2835 WBUDOWANA W PROFIL ALUMINIOWY CEOWY BIALY + MLECZNA OSLONA BARWA SWIATLA 3000 K ZAS. 12 V, 150 DIOD / 5 M
	BELKI NASTROPOWE ZWIESZANE LED KOLOR BIALY RAL 9010 ZASILANIE 230V, 50Hz CRI min 80 BARWA SWIATLA 3000 K DLUG. 120 CM : STRUMIEN SWIETLNY 3361 lm, moc 54W DLUG. 60 CM : STRUMIEN SWIETLNY 2110 lm, moc 26W
	BELKA NASTROPOWA LED DLUG. 120 CM ZASILANIE 230 V, 50Hz CRI min 80 STRUMIEN SWIETLNY 3361 lm MOC 54 W BARWA SWIATLA 3000 K
	OPRAWA W KOLORZE CZARNYM MODUL AWARYJNY RAL 9005
	OPRAWA NATYNKOWA EWAKUACYJNA
	GNIAZDO WTYKOWE 230V
	GNIAZDO WTYKOWE TYPU DATA
	GNIAZDO KOMPUTEROWE RJ45,kat5
	GNIAZDO HDMI
	GNIAZDO GLOSNIKOWE
	LACZNIK SWIECZNIKOWY

D.D.STUDIO Agnieszka Narewska	80-463 Gdansk ul.Zwirki i Wigury 5B/1	tel. 504 081 051 e-mail : ag-nar @ wp.pl
INWESTOR	POWIATOWY ZESPOL SZKOL NR 1 84-200 Wejherowo ul. Bukowa 1	SKALA 1 : 50
OBIEKT	BIBLIOTEKA I CZYTELNI SZKOLNA	
PROJEKT	ARANZACJA WNETRZA BIBLIOTEKI I CZYTELNI WRAZ Z ZAPLECZEM SOCJALNYM	
NAZWA RYSUNKU	PROJEKT OSWIETLENIA WRAZ Z ROZMIESZCZENIEM INST.ELEKTRYCZNEJ	NR RYS. 2
DATA	2018.03.29	

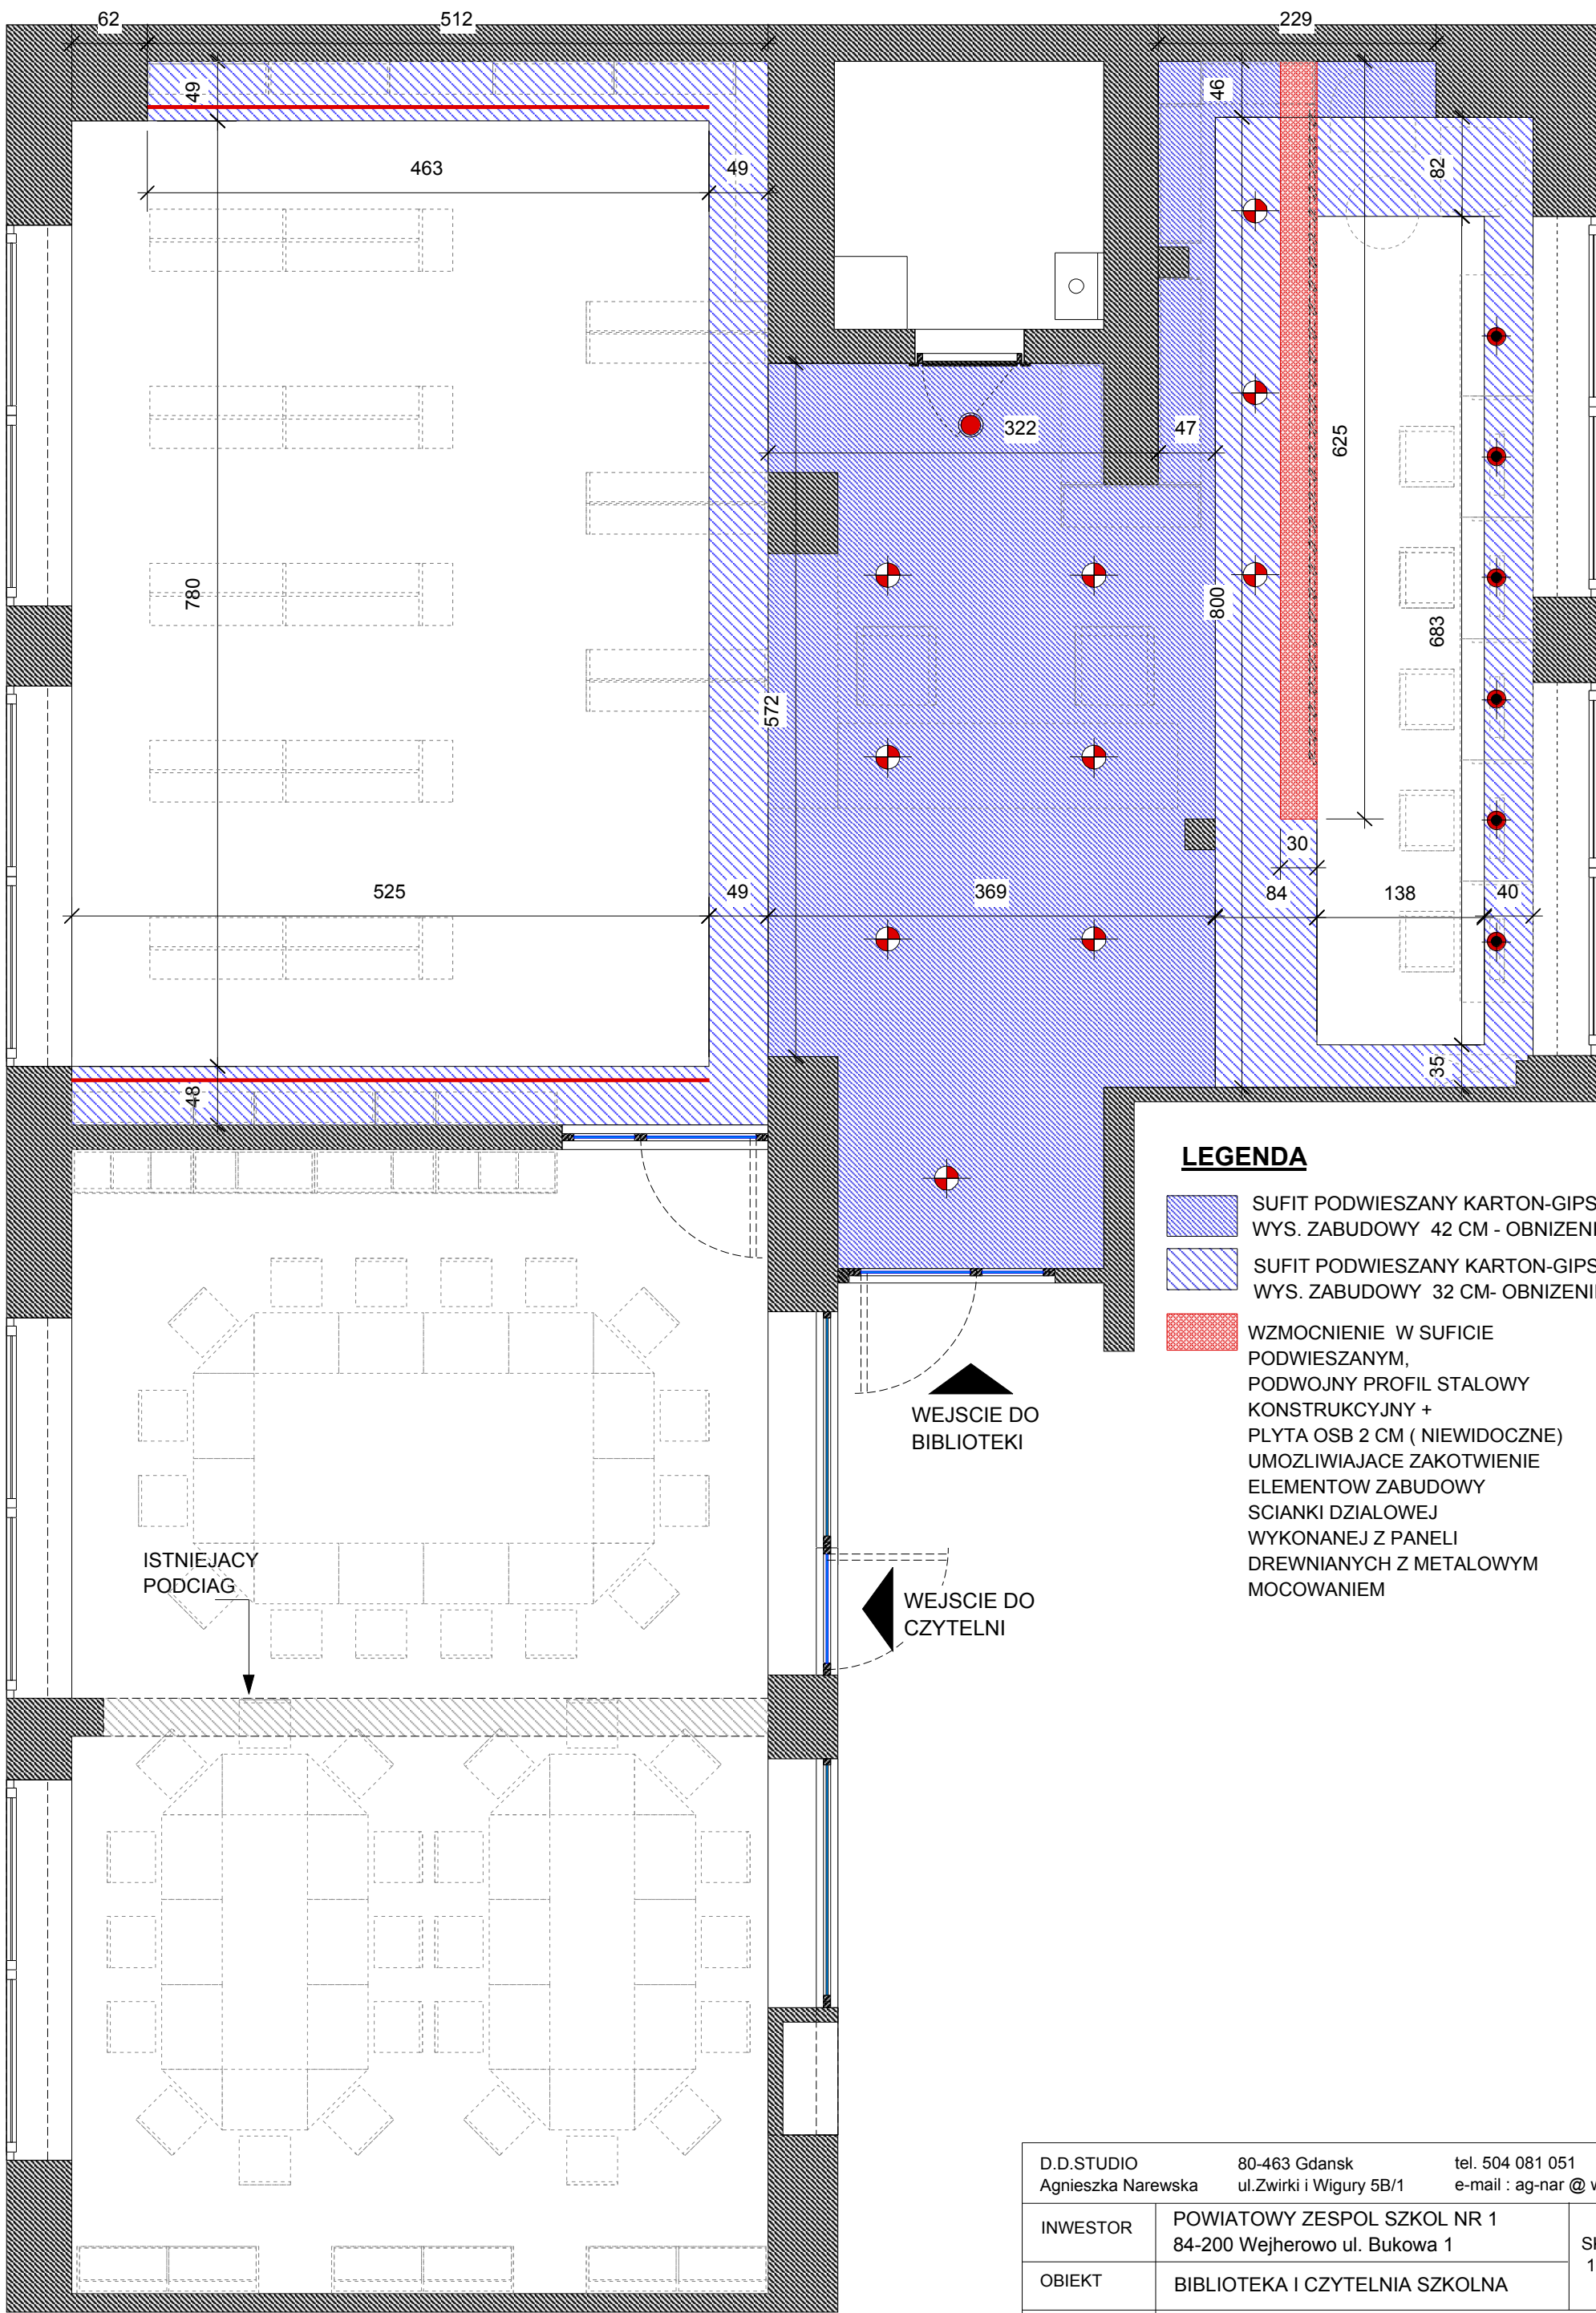

LEGENDA

- SUFIT PODWIESZANY KARTON-GIPS WYS. ZABUDOWY 42 CM - OBNIZENIE
- SUFIT PODWIESZANY KARTON-GIPS WYS. ZABUDOWY 32 CM- OBNIZENIE
- WZMOCNIENIE W SUFICIE PODWIESZANYM, PODWOJNY PROFIL STALOWY KONSTRUKCYJNY + PLYTA OSB 2 CM (NIEWIDOCZNE) UMOZLIWIAJACE ZAKOTWIENIE ELEMENTOW ZABUDOWY SCIANKI DZIALOWEJ WYKONANEJ Z PANELI DREWNIANYCH Z METALOWYM MOCOWANIEM

D.D.STUDIO Agnieszka Narewska		80-463 Gdansk ul.Zwirki i Wigury 5B/1	tel. 504 081 051 e-mail : ag-nar @ wp.pl
INWESTOR	POWIATOWY ZESPOL SZKOL NR 1 84-200 Wejherowo ul. Bukowa 1		SKALA 1 : 50
OBIEKT	BIBLIOTEKA I CZYTELNI SZKOLNA		
PROJEKT	ARANZACJA WNETRZA BIBLIOTEKI I CZYTELNI WRAZ Z ZAPLECZEM SOCJALNYM		
NAZWA RYSUNKU	PROJEKT SUFITOW		NR RYS.
DATA 2018.03.29			3

